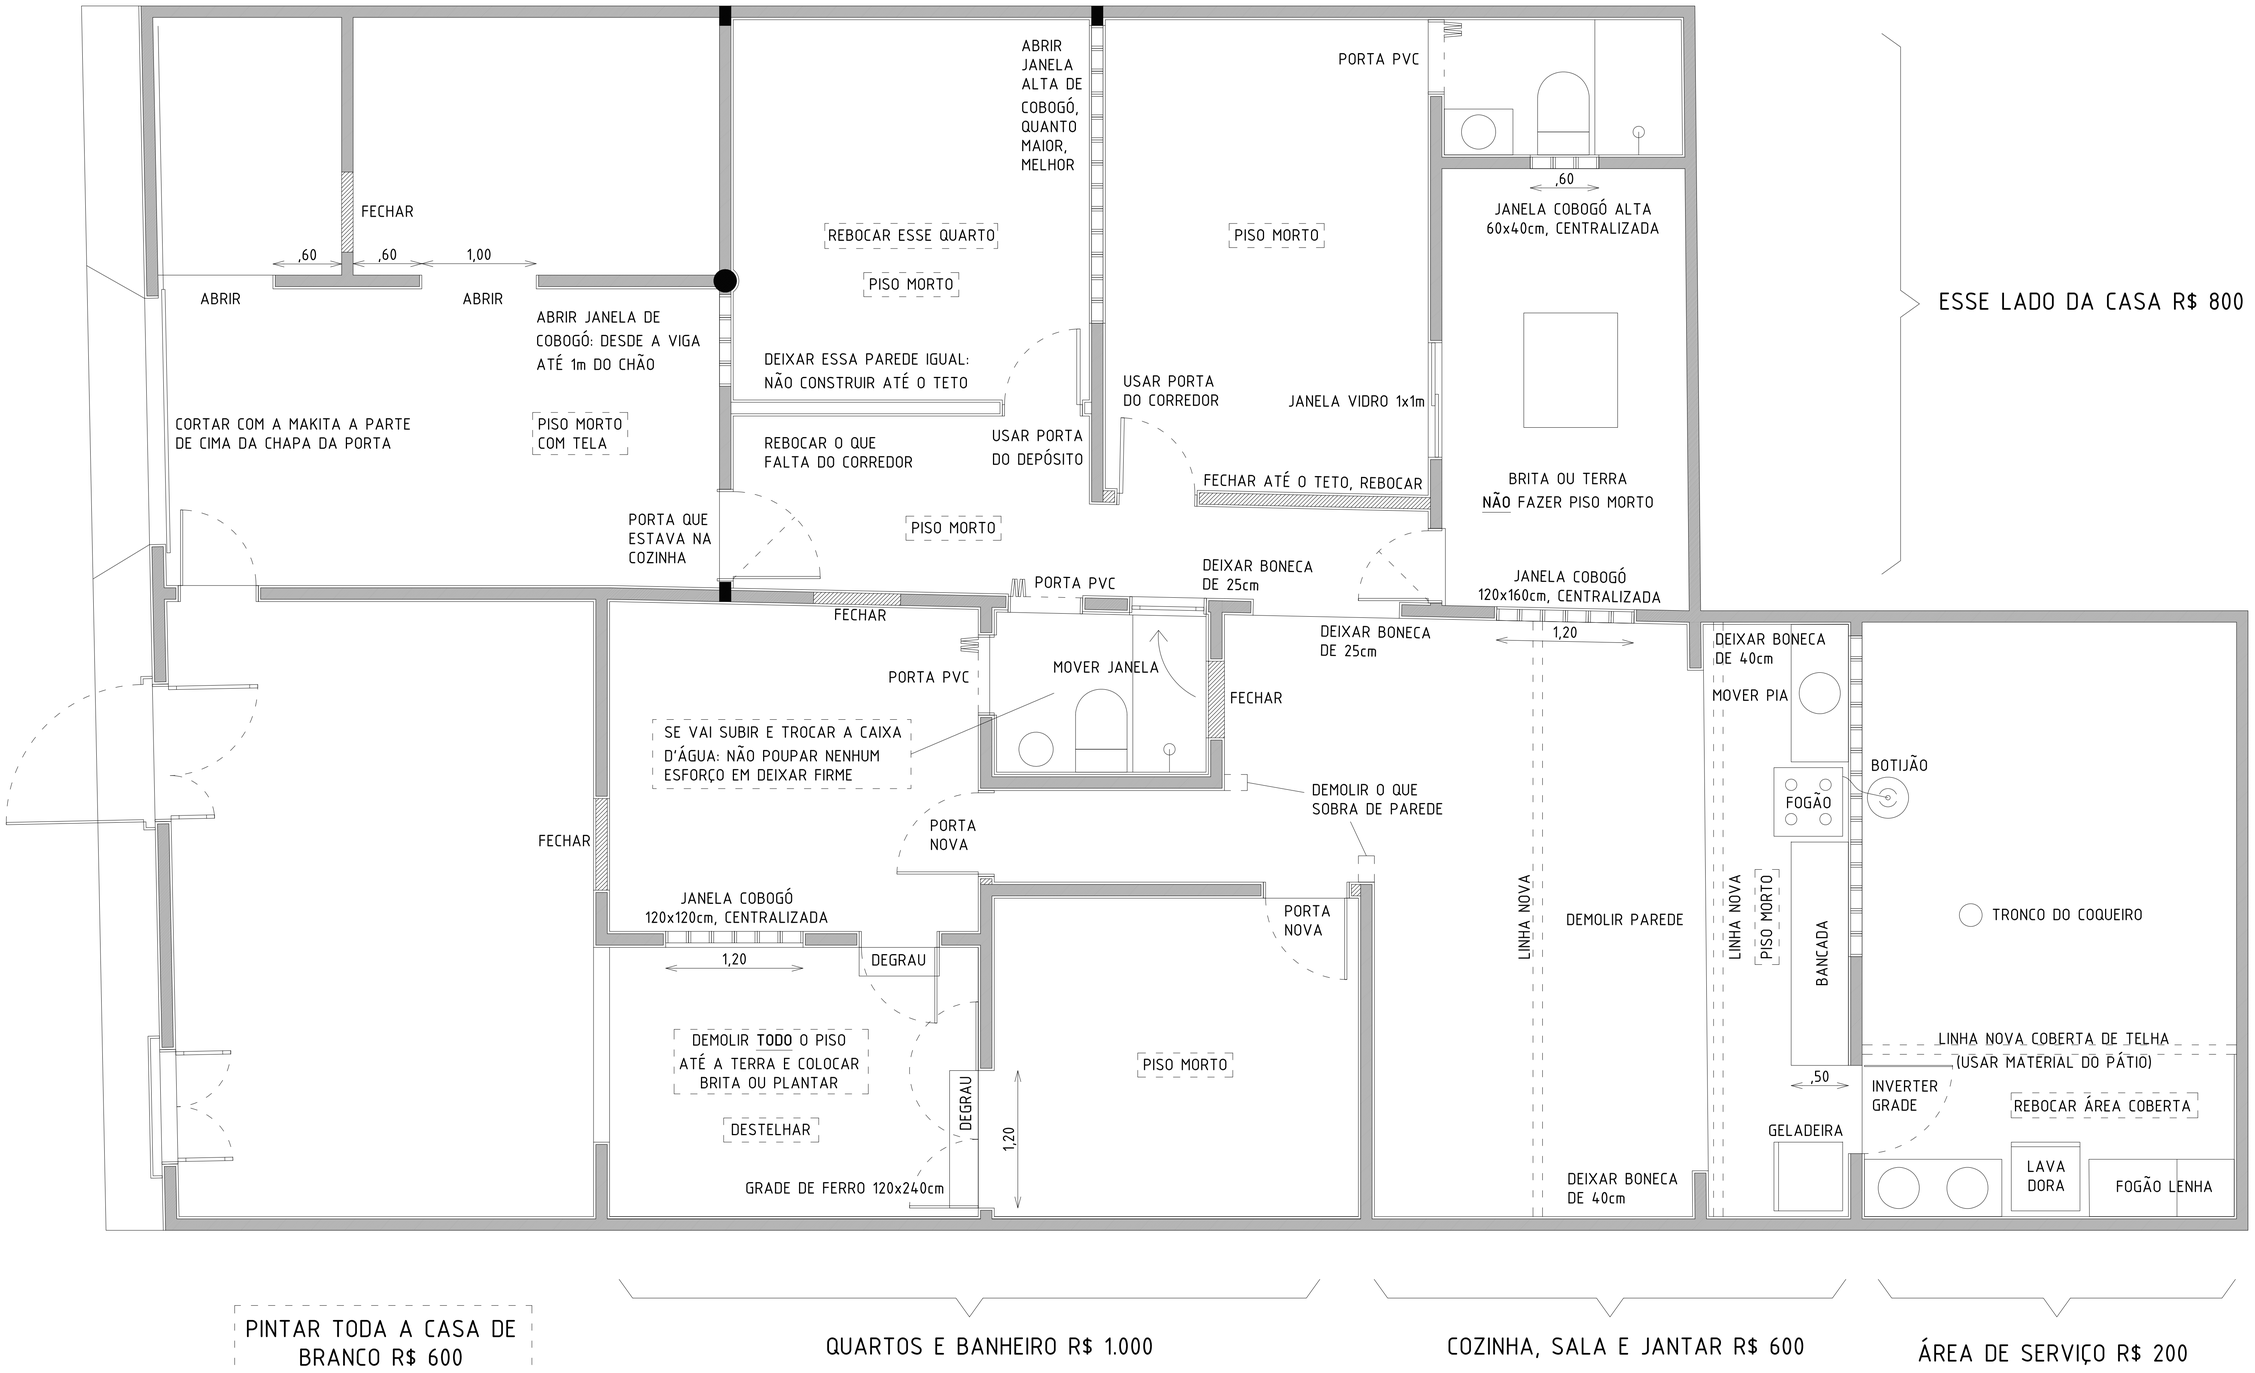

JOÃO BATISTA CARNEIRO / CLIENTE

FRANCISCO NAVARRETE (CAU 1880705) / RESPONSÁVEL TÉCNICO

TEL / ZAP 085 9 9692 1843 E-MAIL fco.nav.arq@gmail.com

PRANCHA ÚNICA PARA OBRA
BRECHAS / ATHIS - REFORMA E AMPLIAÇÃO

RUA MAGNÓLIA MELO, 119 / BOM JARDIM / FORTALEZA / CEARÁ

ANDREA DELLAMONICA e FRANCISCO NAVARRETE

PLANTA BAIXA ESCALA 1 / 25

ABRIL DE 2019